


KOMPLETNÍ REKONSTRUKCE

VSTUPNÍCH SCHODIŠŤ A LÁVEK BYTOVÝCH DOMŮ

SONEKOV 

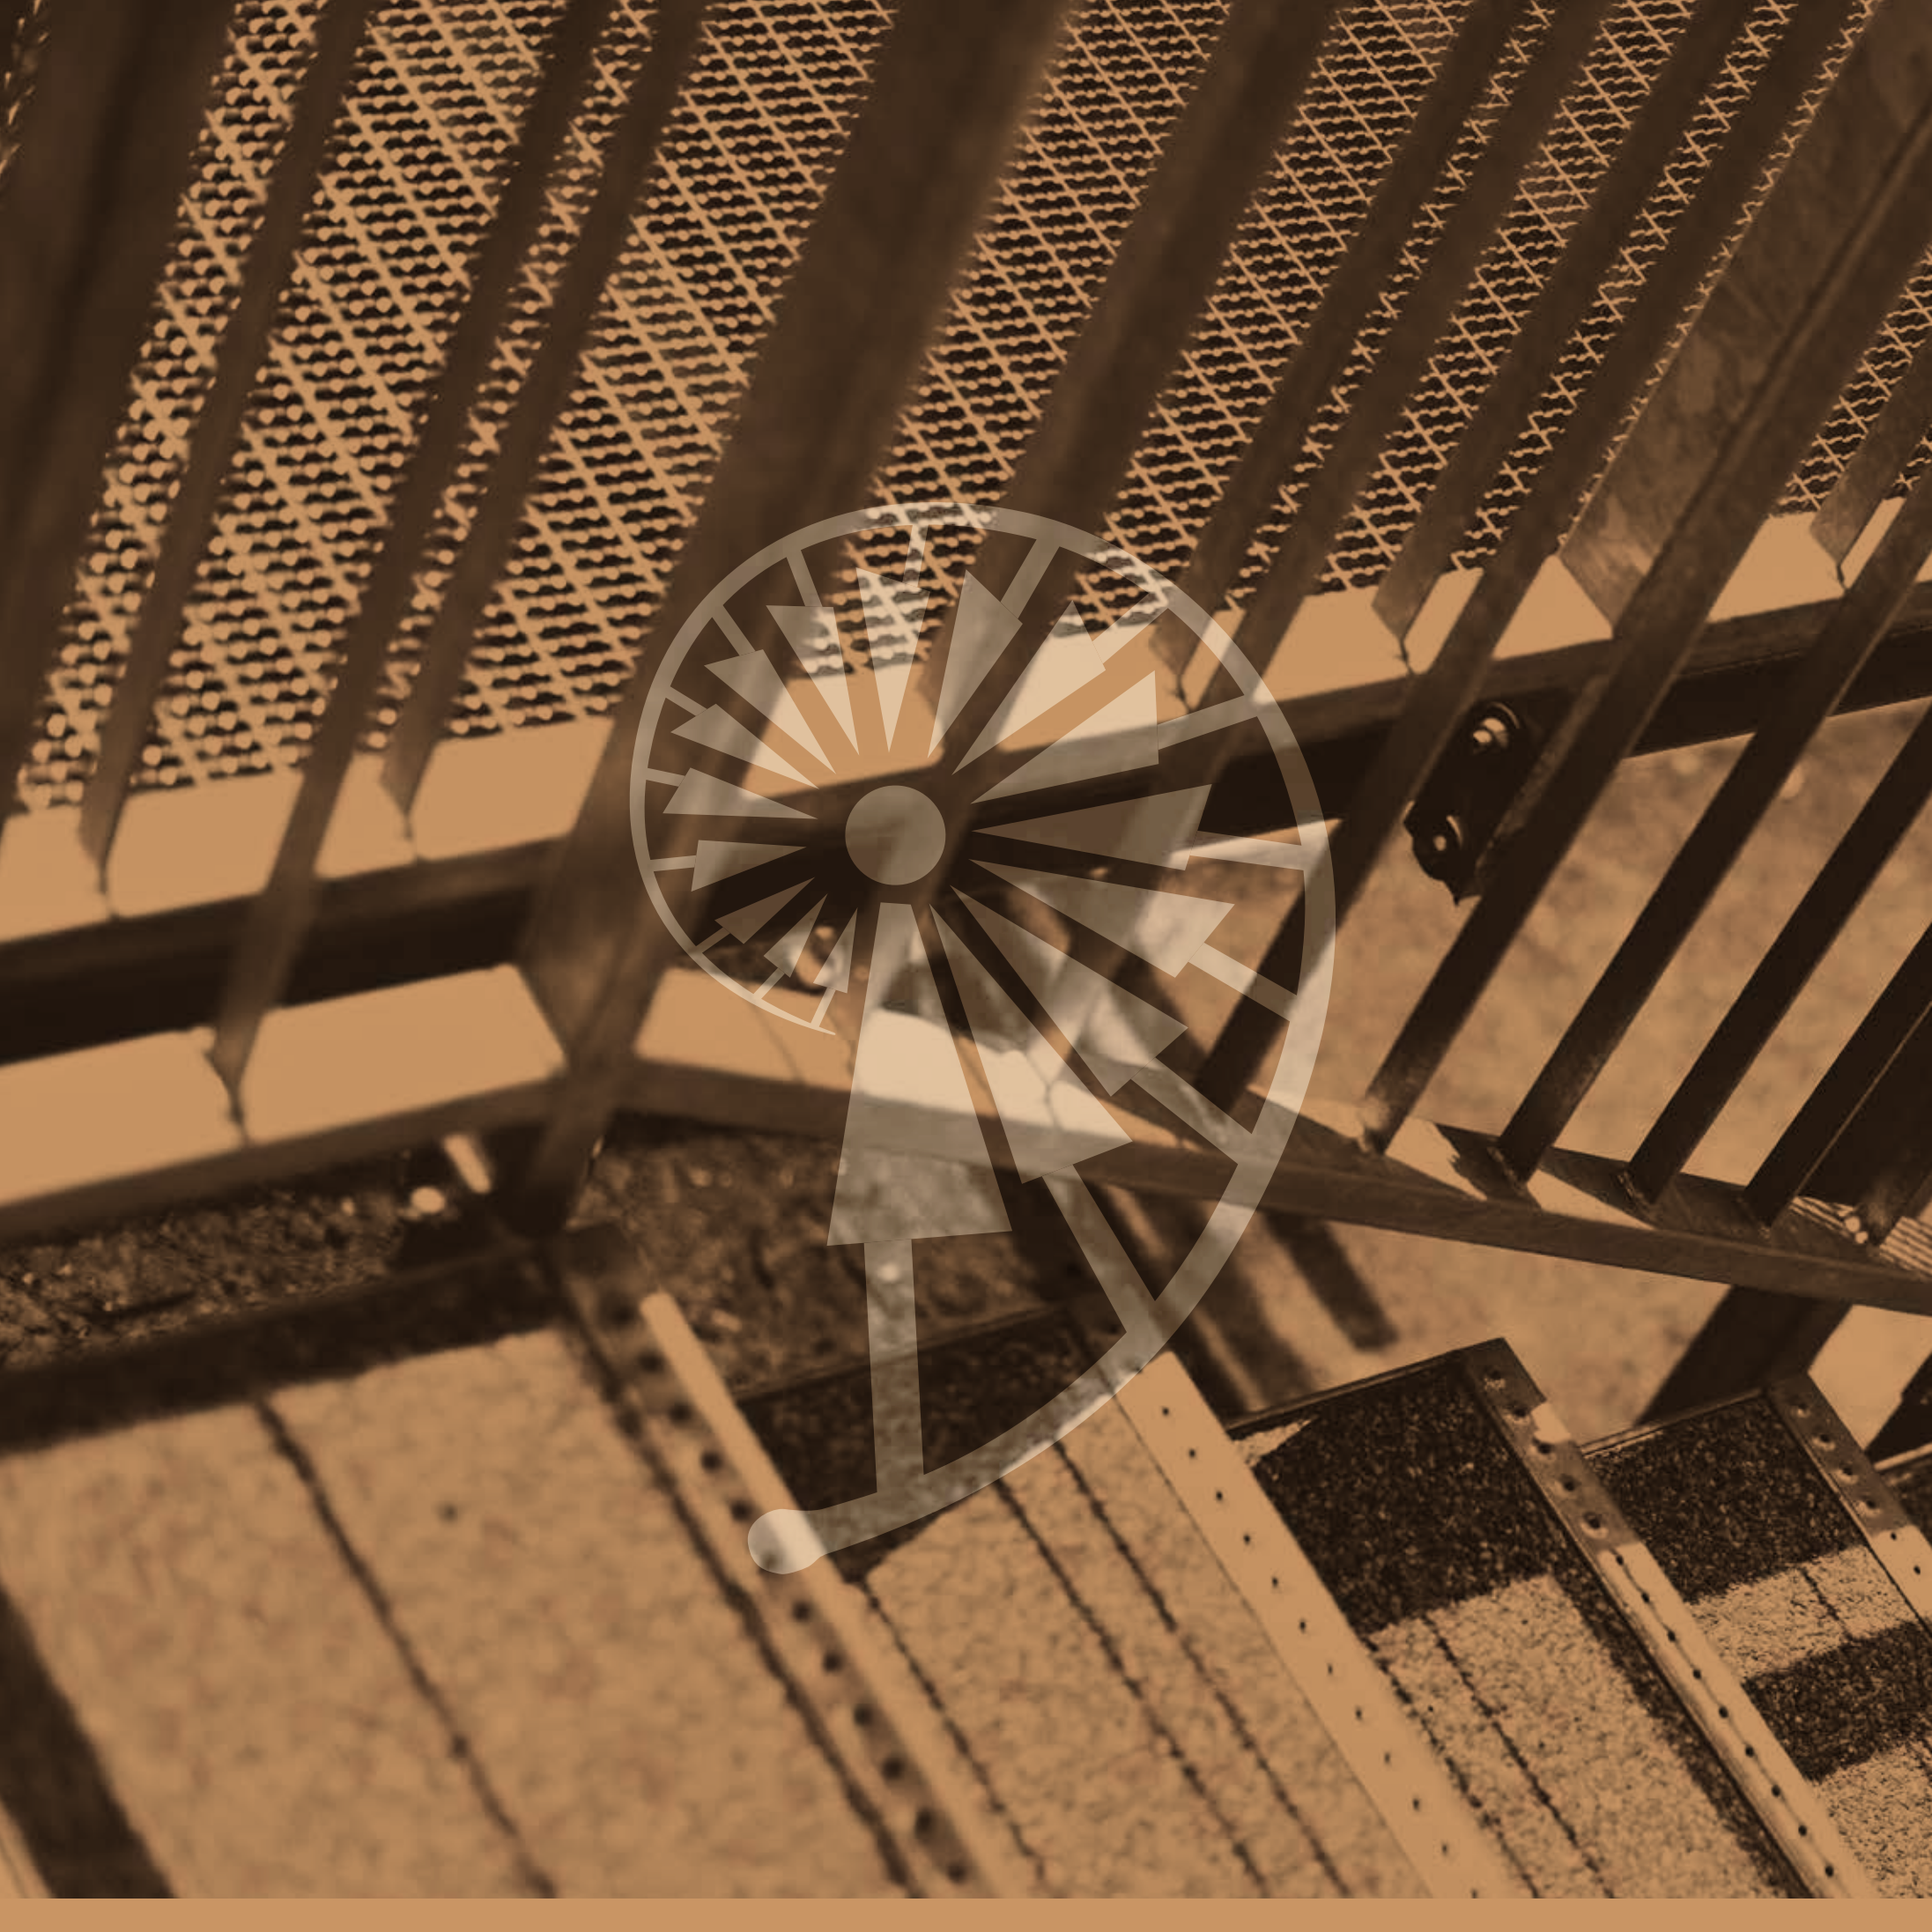

RYCHLÉ PŘEDSTAVENÍ

- individuální konzultace a projekt
- výroba na míru, každý vstup je originál
- stavebnicové provedení, jednoduchá a rychlá montáž
- celkové provedení dle platných norem

STAVEBNÍ PRÁCE


- bez nutnosti těžké mechanizace a stavebních strojů
- kompletní odstranění původních konstrukcí
- stavební příprava pro osazení nových konstrukcí
- oprava fasády, včetně zateplené
- oprava přístupové cesty

PROVEDENÍ NOVÉHO VSTUPU

- ocelové konstrukce kompletně žárově zinkovány
- protiskluzová betonová dlažba v barevném provedení
- protiskluzové ocelové rošty
- protiskluzová hrana každého stupně i podesty
- protiskluzové nájezdy s bočním vedením
- vrstvené bezpečnostní sklo přístřešku a boční stěny
- kompletní dokumentace nového provedení
- jednoduchá výměna jakéhokoliv dílu v případě poškození

MOŽNOSTI NOVÉHO VSTUPU

- bezbariérová rampa nebo nájezdová rampa
- doplnění vstupního přístřešku a bočních stěn
- okapový systém vstupního přístřešku
- lakované oplechování přístřešku s popisným číslem
- led osvětlení s pohybovým senzorem
- přihrádky na letáky
- poštovní schránky v boční stěně

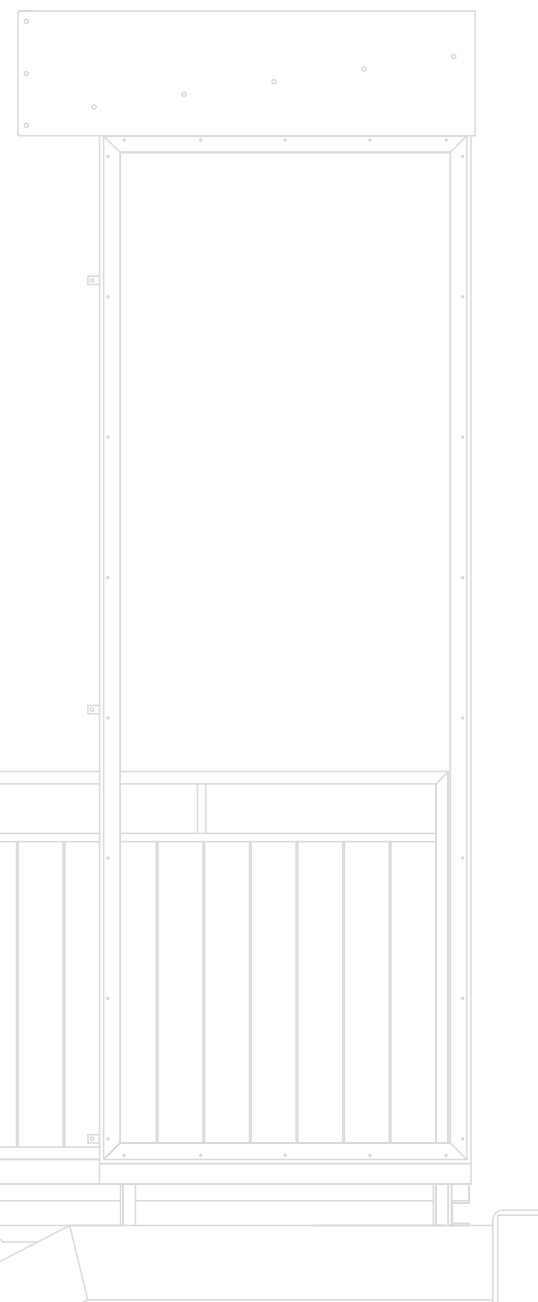





CELKOVÉ PROVEDENÍ

Celkové rekonstrukce vstupního schodiště, popřípadě lávky, se nemusíte vůbec obávat. Pečlivě zvolené, vhodné materiály zajistí životnost Vašeho schodiště několik desetiletí. Díky stavebnicové konstrukci je montáž celého schodiště velice rychlá, jednoduchá a není zapotřebí žádné těžké techniky. Velkou výhodou je jednoduchá výměna jakéhokoli dílu, ať již z důvodu opotřebení, nebo poškození, a to bez náročných a zdlouhavých procesů.


Společnost SONEKOV s.r.o. se již od svého vzniku zabývá kompletní rekonstrukcí vstupů bytových domů. Od této doby máme za sebou mnoho úspěšných realizací. Vše v několika variantách a různých kombinací podlahových ocelových roštů a betonové dlažby podle přání zákazníka.

Během let spolupráce se zákazníky jsme nasbírali cenné zkušenosti ohledně celkového provedení konstrukce i jednotlivých detailů. Zejména výběr vhodného typu dlažby, na kterou od našich zákazníků dostáváme pozitivní ohlasy. Samozřejmostí jsou i úpravy terénu, nebo oprava fasády, což je nedílnou součástí celé rekonstrukce.

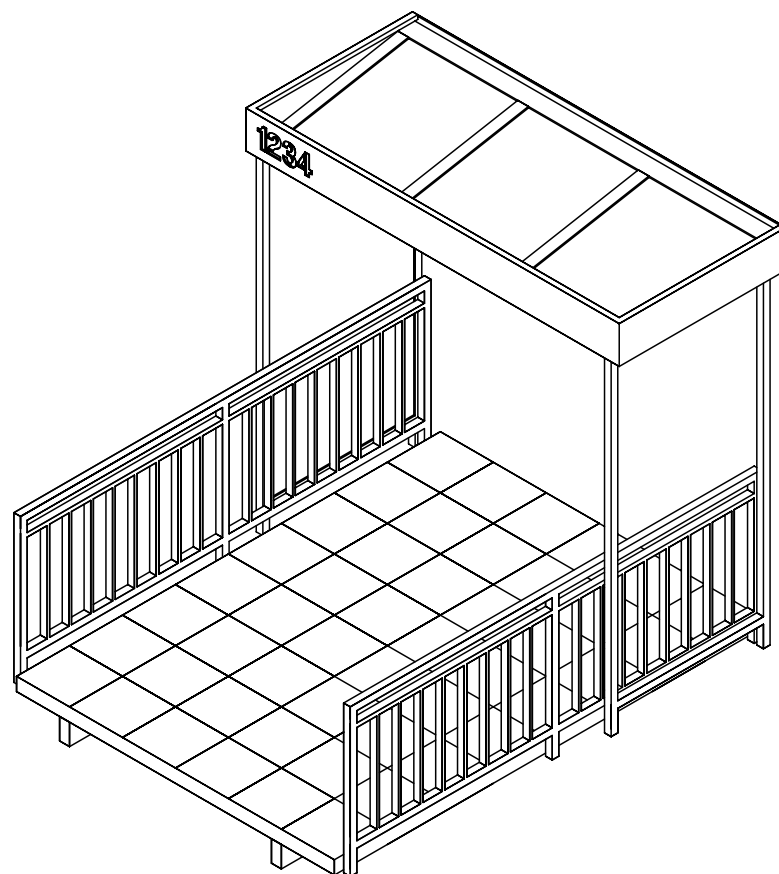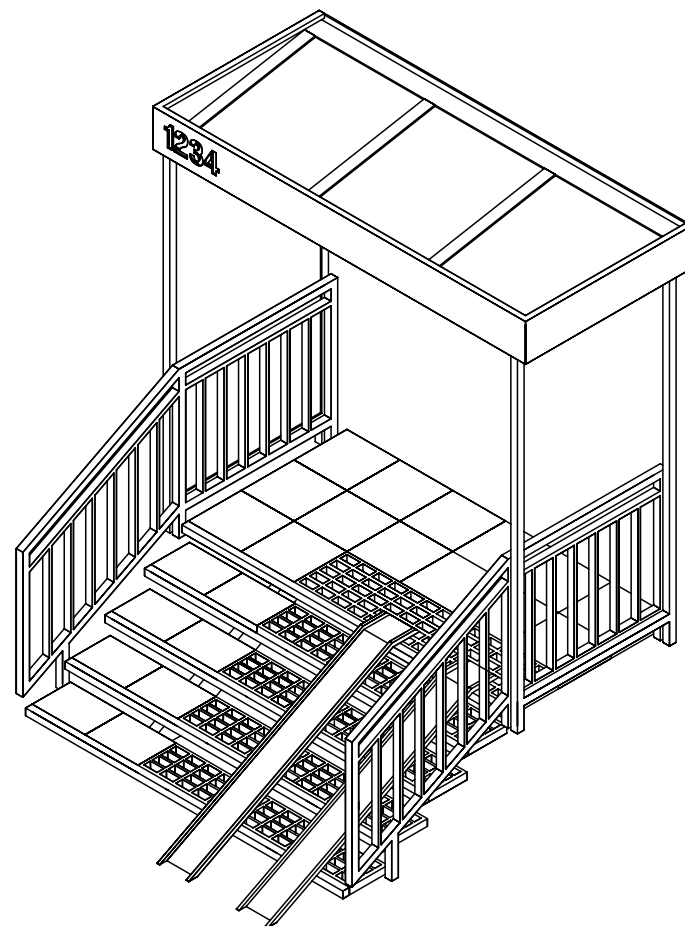








SCHODIŠŤOVÉ STUPNĚ A PODESTA

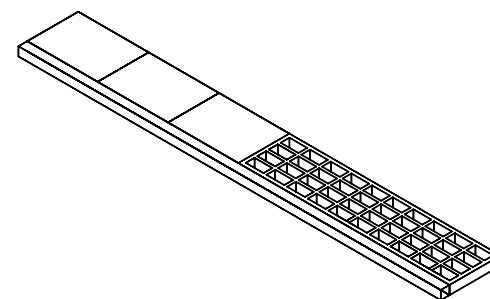


Nejdůležitějším prvkem každého schodiště jsou samozřejmě schodišťové stupně, respektive pochozí plocha, kterou tvoří ocelový rošt nebo protiskluzová vymývaná betonová dlažba, popřípadě kombinace obou materiálů. Jelikož ocelové rošty a chůze po perforovaných materiálech mohou představovat problém pro dámské boty s podpatky a tlapky některých drobných mazlíčků, je vhodné schodiště doplnit o protiskluzovou, betonovou dlažbu.

Součástí každého schodišťového stupně, případně podesty, je perforovaná protiskluzová hrana, která zajišťuje zvýšenou bezpečnost při chůzi.

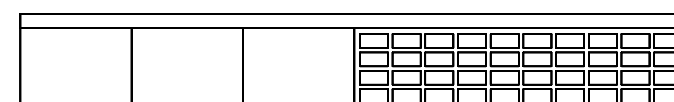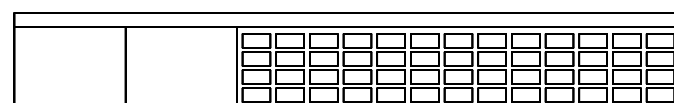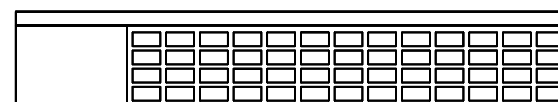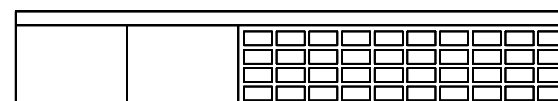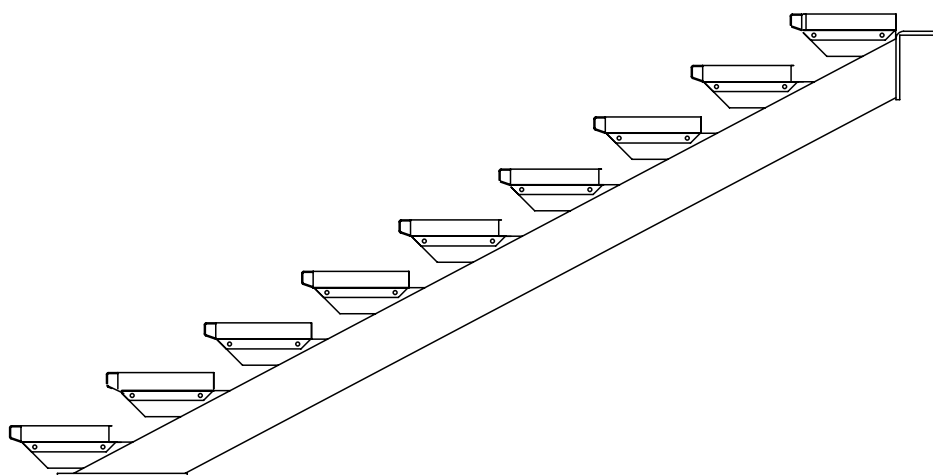





OCHRANNÉ ZÁBRADLÍ A BOČNÍ STĚNA

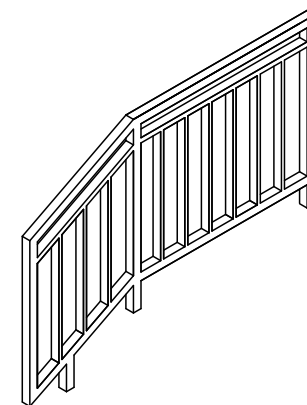

Nedílnou součástí každého schodiště je zábradlí. Jeho provedení, rámová konstrukce a svislá tyčová výplň, zaručuje bezpečnost, ideální pevnost, jednoduchý estetický prvek a praktické užité vlastnosti. Ocelový rám s kotvením přímo na schodišťové stupně, je zárukou dostatečné pevnosti a odolnosti. Svislá tyčová výplň zamezuje nebezpečí pohybu mimo schodiště.

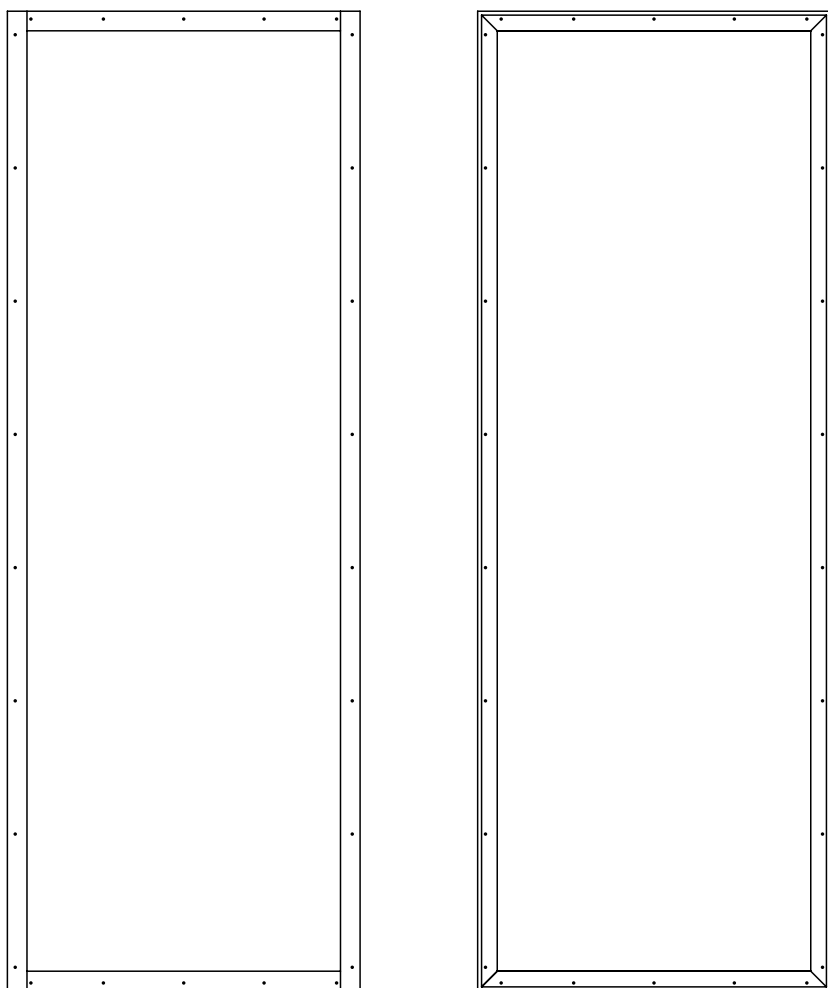

V případě ochrany před nepříznivým počasím, zejména při dešti nebo sněžení, slouží boční stěna. Vlastní provedení boční stěny je též z bezpečnostního vrstveného skla, doplněného hliníkovým zasklívacím systémem. Nově lze boční stěnu doplnit také o poštovní schránky.

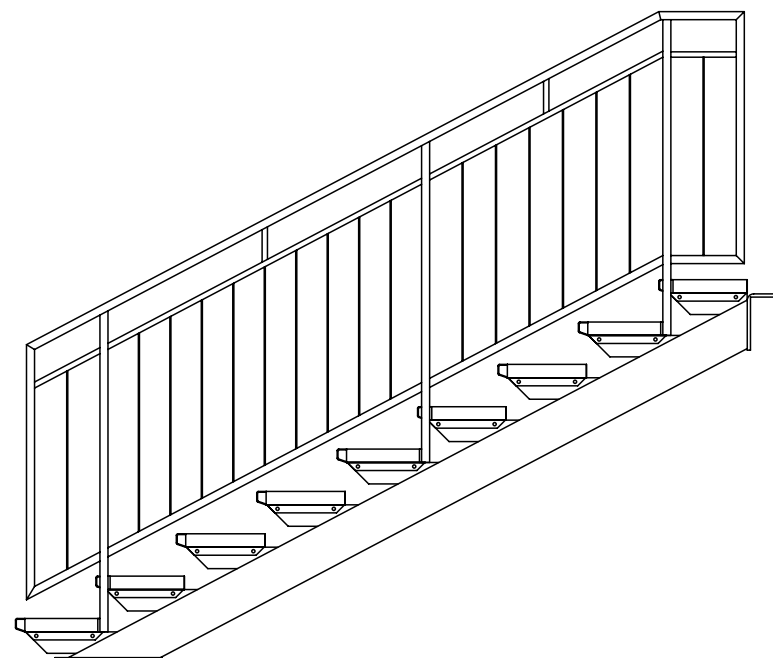


1966


1966
STODŮLKY
PRAHA 5

8

VSTUPNÍ PŘÍSTŘEŠEK

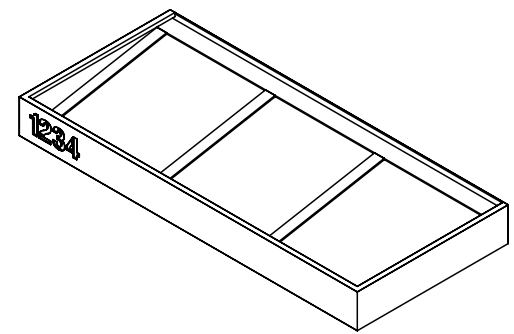


V případě přístřešku klademe důraz zejména na užitnou hodnotu, která je zaručena především bezpečnostním vrstveným sklem a hliníkovým zasklívacím systémem. Klademe též důraz na celkový vzhled. Pro větší estetickou stránku celkového provedení, může být zároveň zinkovaná konstrukce z velké části zakryta pozinkovanými, lakovanými plechy v odstínech barevného vzorníku RAL. Touto kombinací jsme dosáhli dlouholeté životnosti a příjemného vzhledu. Aby bylo užívání nového vstupu ještě praktičtější, je možné přístřešek doplnit o číslo popisné, LED osvětlení s pohybovým senzorem, popřípadě o okapový systém pro odvod stékající vody.

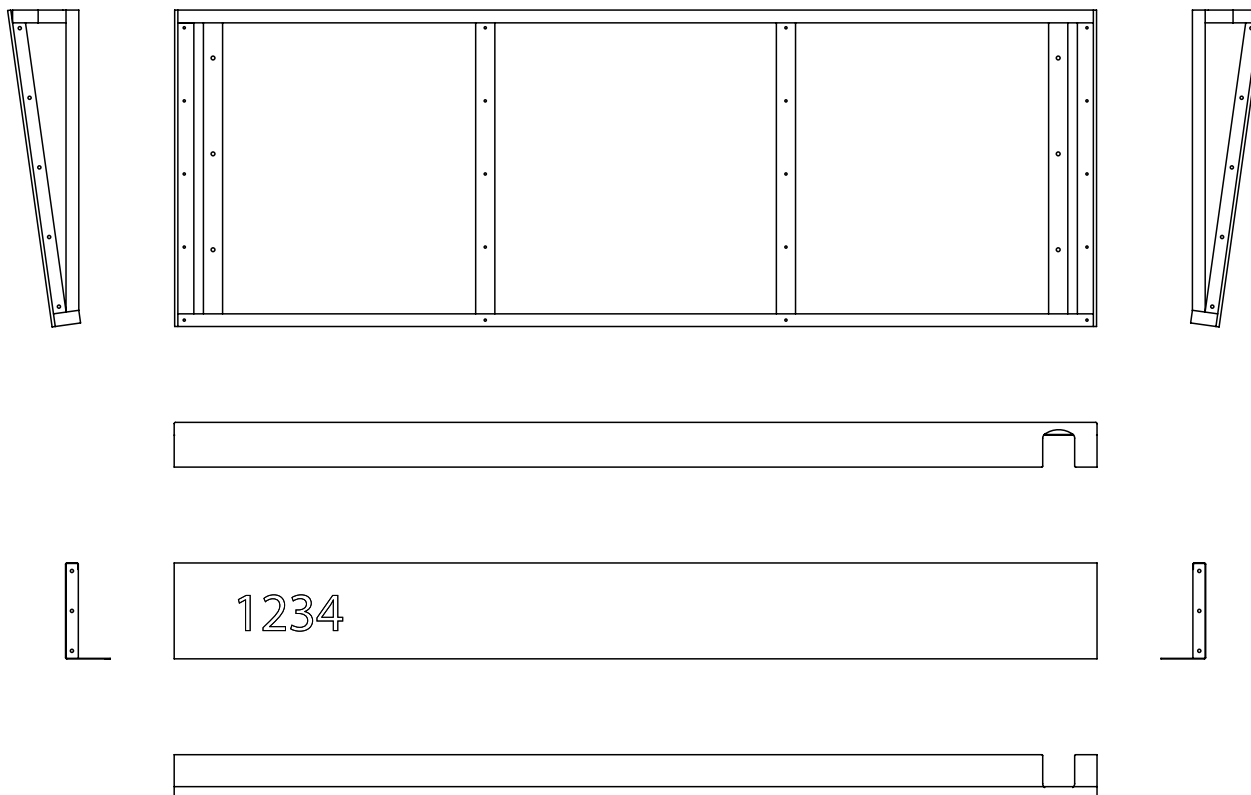





NÁJEZDY A RAMPY

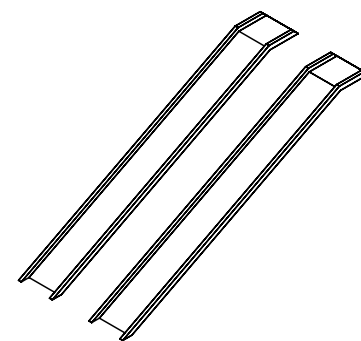

Ocelové pásy, vyráběné z plechů se žebrováním ve tvaru slzy, slouží díky svým výstupkům také jako protiskluzové. Boční vedení nájezdů zamezuje vyjetí kočárku, nebo vozíku do schodiště.

Pokud je právě u Vašeho domu dostatek prostoru, je možno celý vstup rozšířit o bezbariérový přístup, popřípadě nájezdovou rampu. Provedením se také jedná o vzdušnou, montovanou, ocelovou konstrukci, jako v případě schodiště, jejíž pochozí plochu tvoří stejné, protiskluzové, ocelové rošty. Zábradlí v tožném provedení jako u vstupního schodiště je pro nás samozřejmostí.

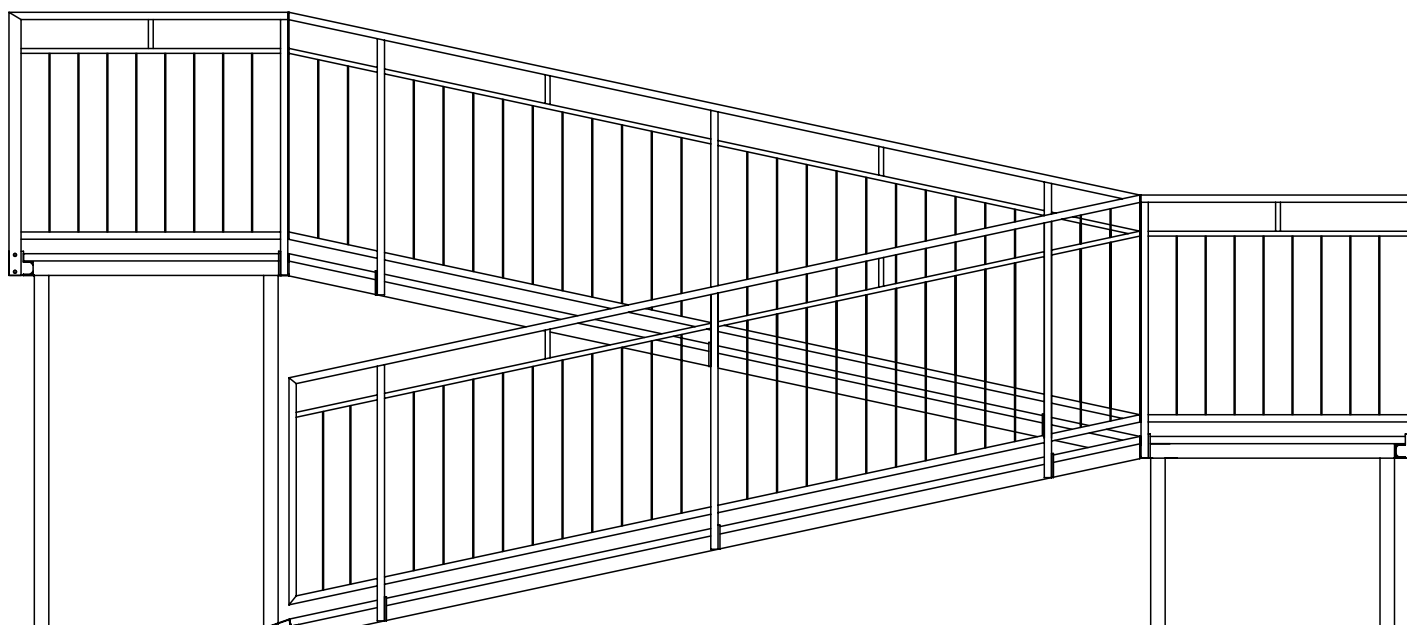

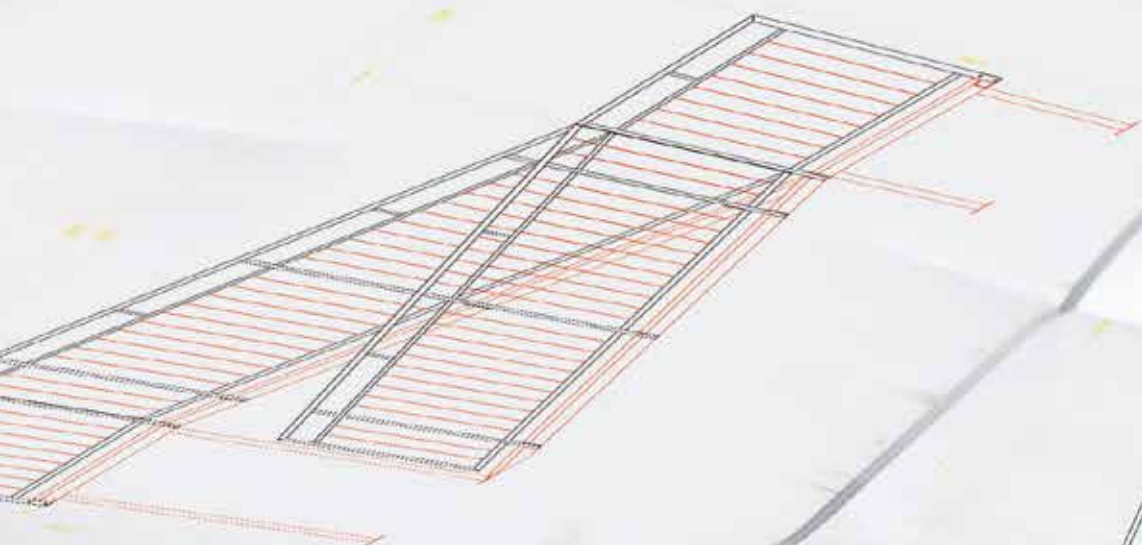

1. PAV. TERREO
1:50

ÁREA DO TERRENO: 10.000 m²
ÁREA PAV. TERREO: 5.000 m²
ÁREA PAV. SUPERIOR: 5.000 m²
ÁREA TOTAL: 10.000 m²

OBSERVAÇÕES:

A área construída de cada um dos pavimentos pode estar distribuída de acordo com o projeto de arquitetura para o pavimento térreo e para o pavimento superior, ou então, para o pavimento térreo e para o pavimento superior, de acordo com o projeto de arquitetura para o pavimento térreo e para o pavimento superior.



RESIDENCIAL



Nevyhnutelným procesem každé rekonstrukce jsou bourací, zemní, stavební a přípravné práce. Všechny tyto úkony provádíme v celém rozsahu jako součást díla. Stejně tak i výměnu dlažby vstupního portálu, opravu fasády, včetně zateplené, úpravu přístupové cesty v návaznosti na nové schodiště, popřípadě lávku a jiné práce, které jsou nezbytnou součástí celkové rekonstrukce.






POVRCHOVÁ ÚPRAVA



Dlouholetou životnost celé konstrukce schodiště, bočních stěn a přístřešku zaručuje povrchová úprava žárovým zinkováním. Pozinkované plechy, které slouží jako zakrytování přístřešku, jsou následně lakovány v odstínu barevného vzorníku RAL dle individuálního požadavku zákazníka. Spojovací materiál je též kompletně žárově zinkovaný, případně v nerezovém provedení.

TECHNOLOGICKÝ PROCES ŽÁROVÉHO ZINKOVÁNÍ

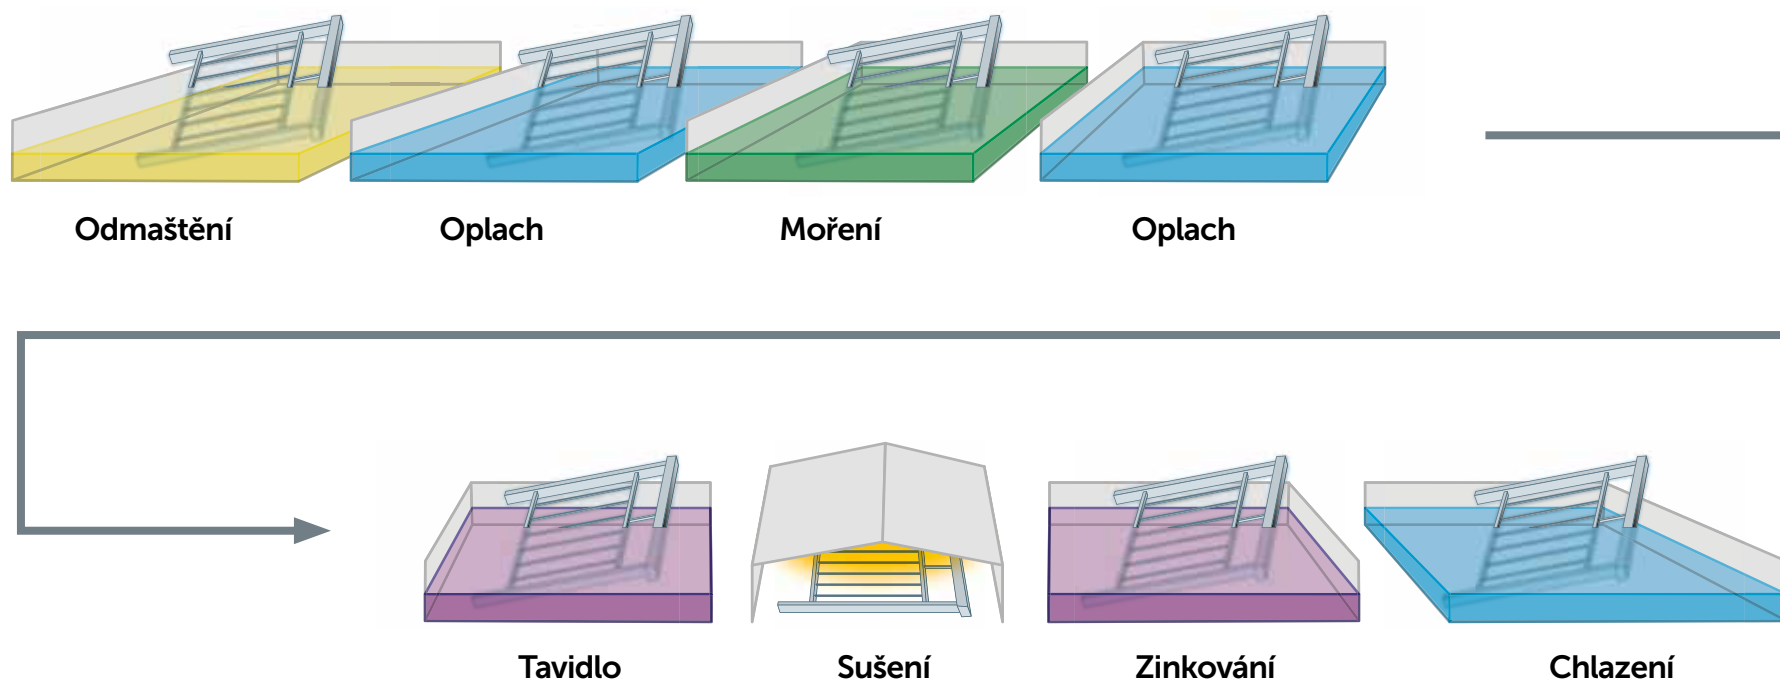



VARIANTY VÝPLNĚ STUPŇŮ, PODEST A LÁVKY

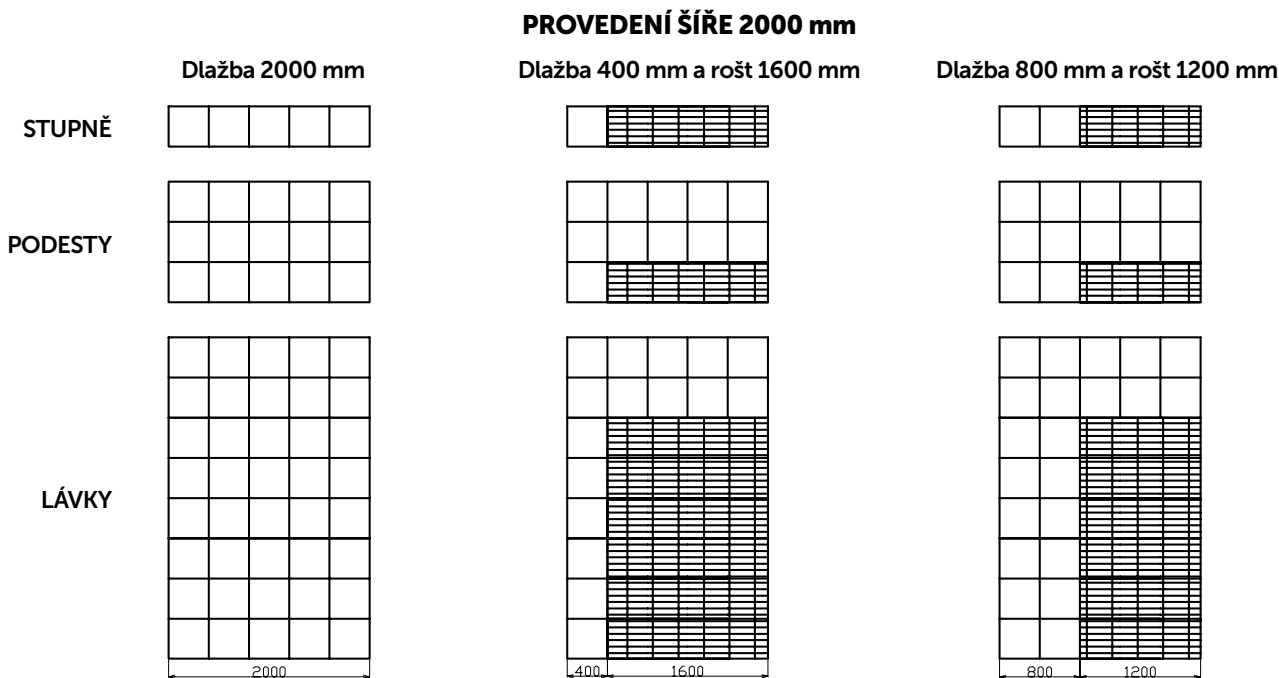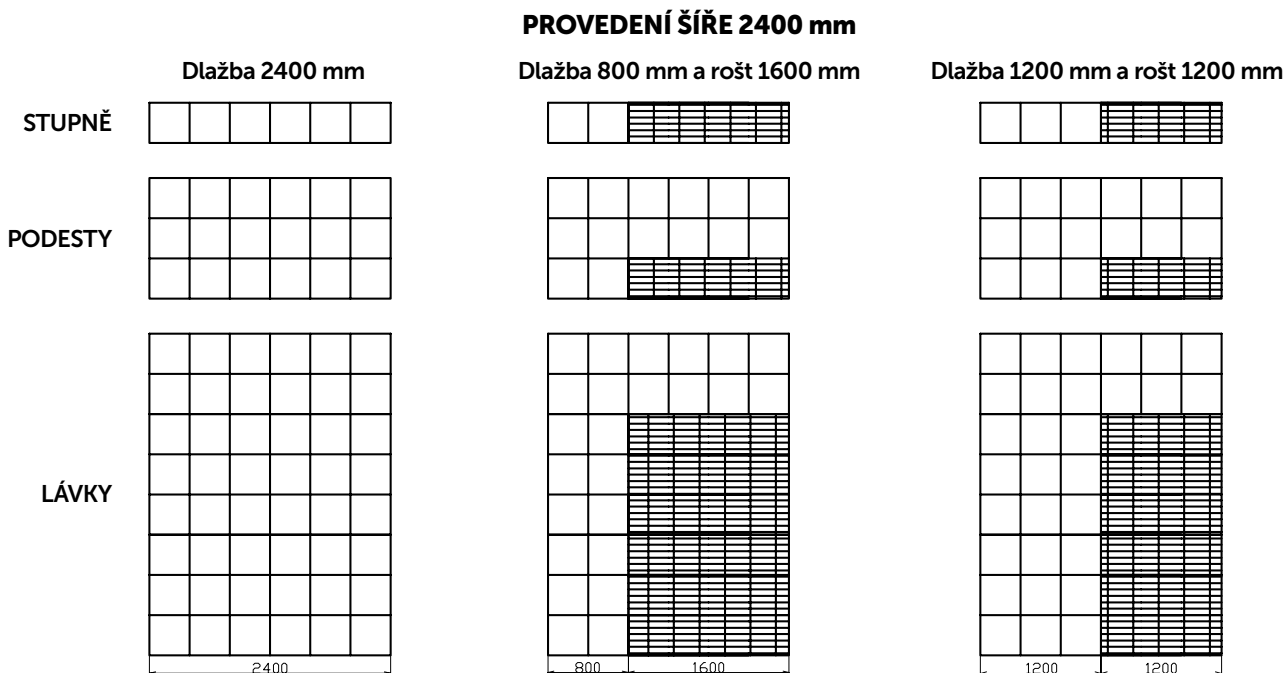



SONEKOV s.r.o.

Dlouhá 169
273 08 Pchery
IČ: 24236586

Provozovna:

Na Vyhaslém 815
272 01 Kladno

Tel.: +420 736 280 719
schody@sonekov.cz

www.vstupnischodiste.cz